


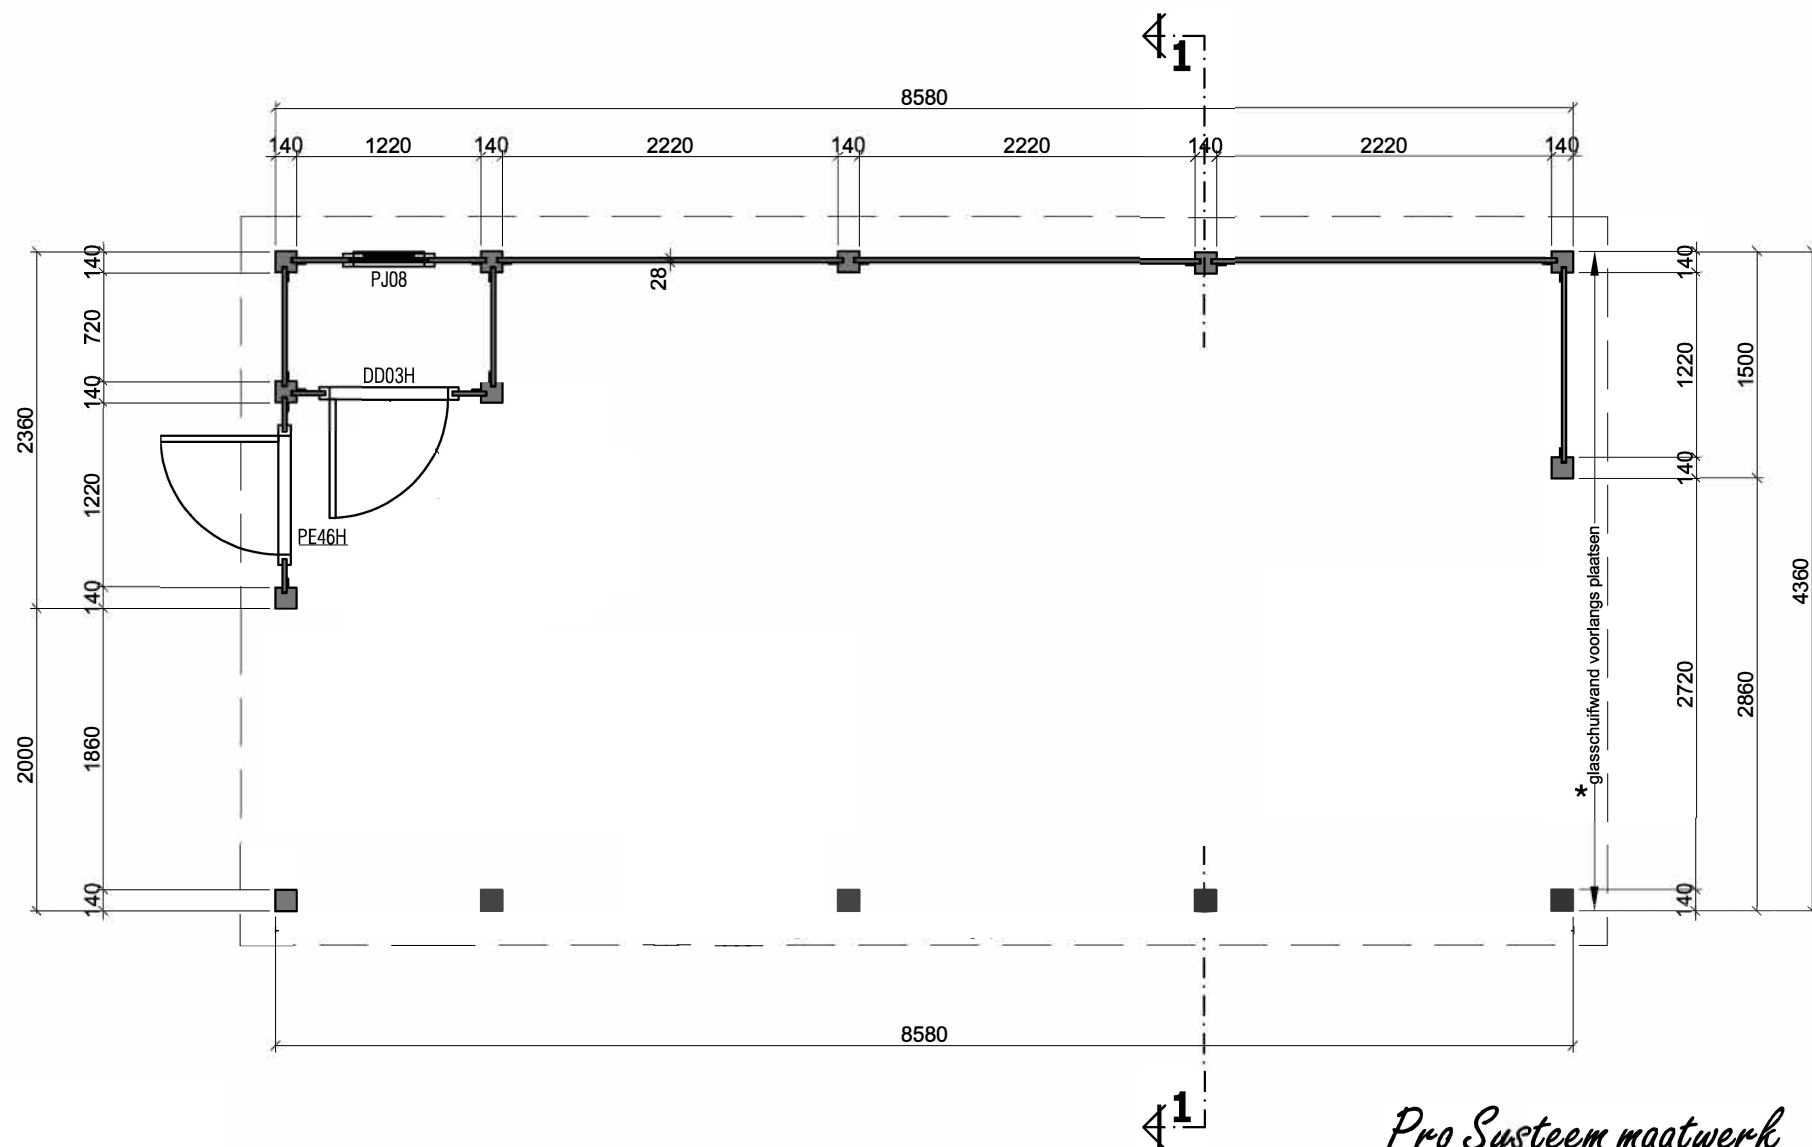

Plattegrond / Plan

Omschrijving / Description:
436x858cm
Onderdeel / Component:
Bouwtekening / Construction drawing

Pro Systeem maatwerk

PS4

Schaal / Scale:
1:50

BLAD NR.:
BT


LUGARDE®

©LUGARDE® Laren Holland
www.lugarde.com
sale@lugarde.nl


Simply the best

2490+

0+

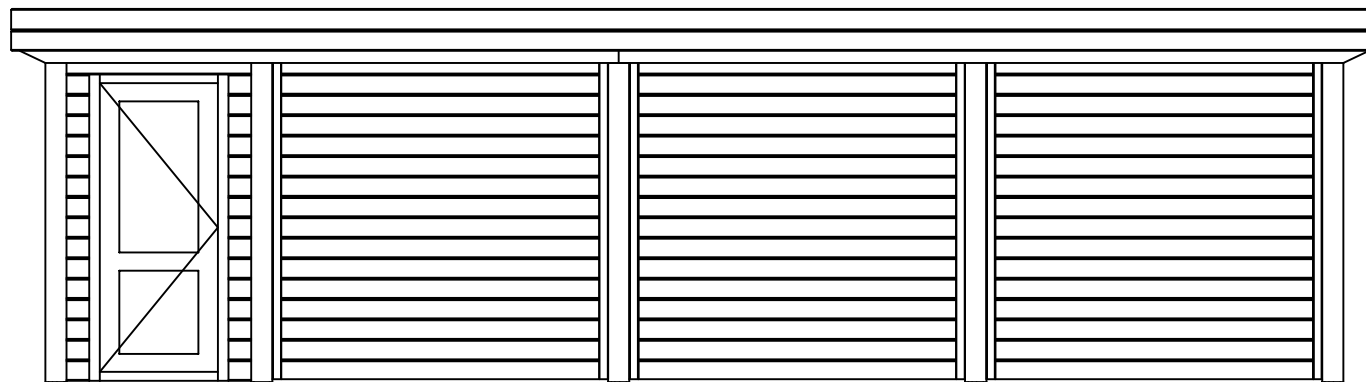

Vooraanzicht / Front view / Vorderansicht

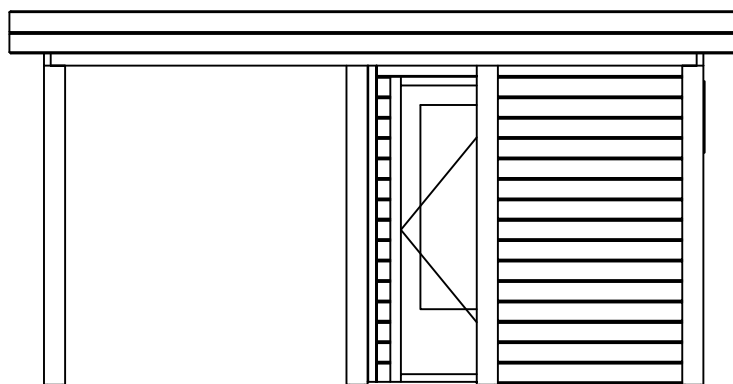

(R) Zijaanzicht / Side view / Seiten ansicht

Pro Systeem maatwerk

Omschrijving / Description:
436x858cm

Onderdeel / Component:
Bouwtekening / Construction drawing

PS4

Schaal / Scale:
1:50

BLAD NR.:
BT


LUGARDE®

©LUGARDE® Laren Holland
www.lugarde.com
sale@lugarde.nl


Simply the best

2490+

0+

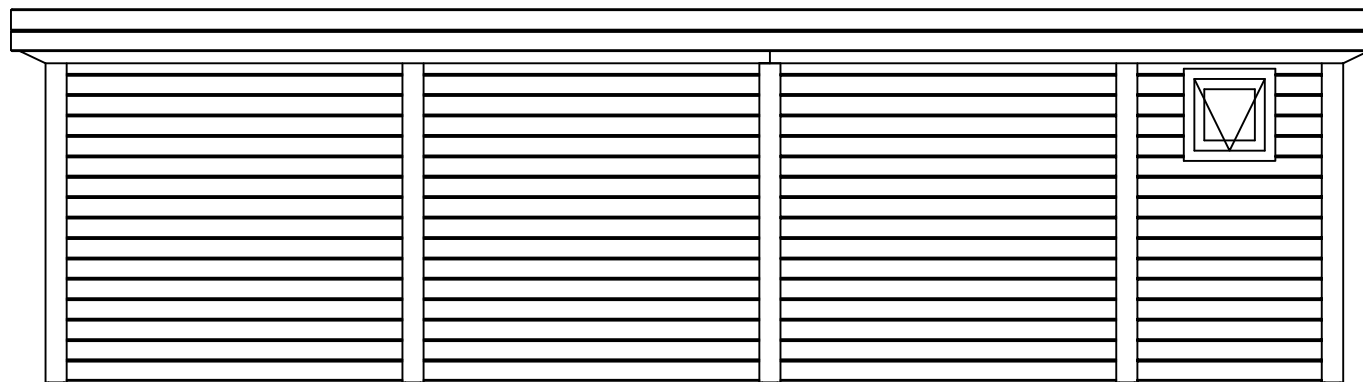

Achteraanzicht / Rear view / Hinterseite

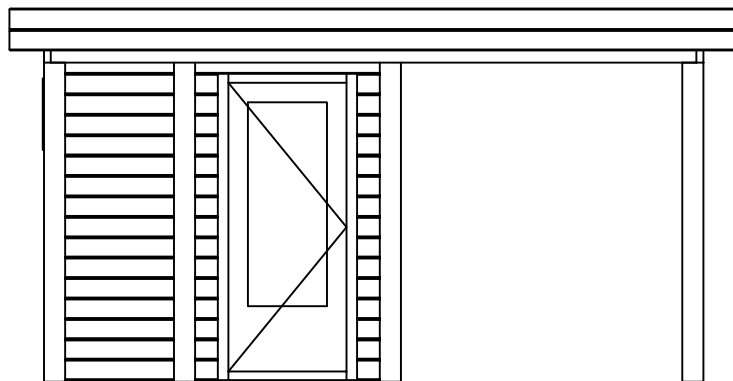

(L) Zijaaanzicht / Side view / Seiten ansicht

Pro Systeem maatwerk

Omschrijving / Description:
436x858cm

Onderdeel / Component:
Bouwtekening / Construction drawing

PS4


Schaal / Scale:
1:50

BLAD NR.:
BT

LUGARDE®

©LUGARDE® Laren Holland
www.lugarde.com
sale@lugarde.nl

Simply the best


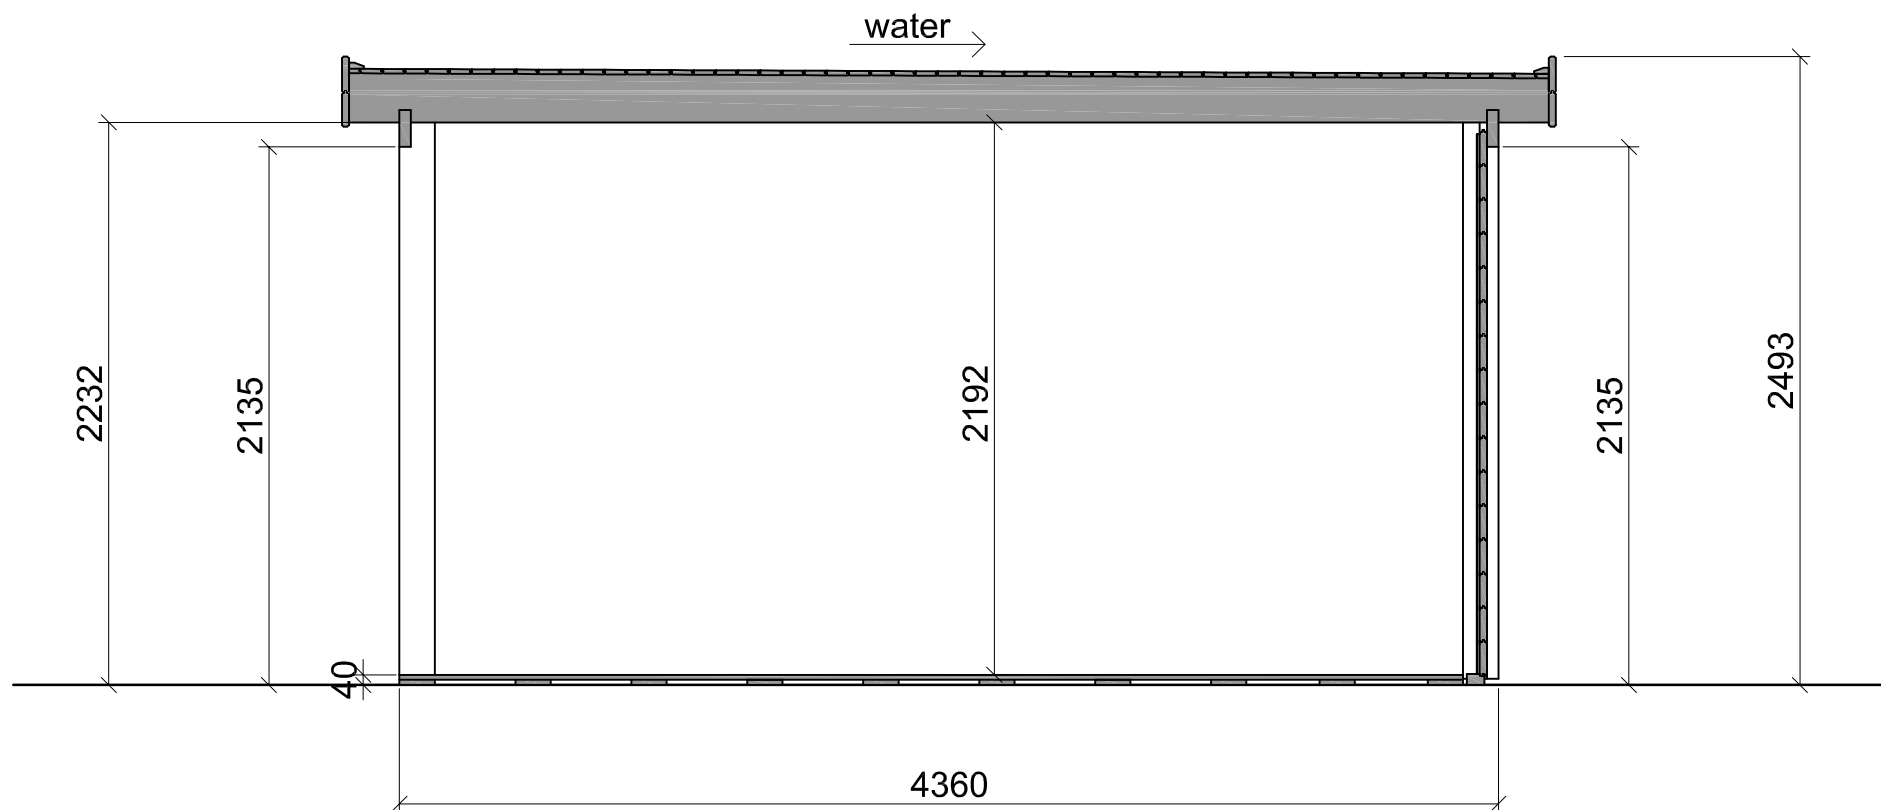


Doorsnede / Section / Durchschnitt 1-1

Pro Systeem maatwerk

Omschrijving / Description: 436x858cm Onderdeel / Component: Bouwtekening / Construction drawing	PS4 Schaal / Scale: 1:30 BLAD NR.: BT	LUGARDE® ©LUGARDE® Laren Holland www.lugarde.com sale@lugarde.nl <i>Simply the best</i>
--	--	---

Please be aware that the basic price of this house is without floor.

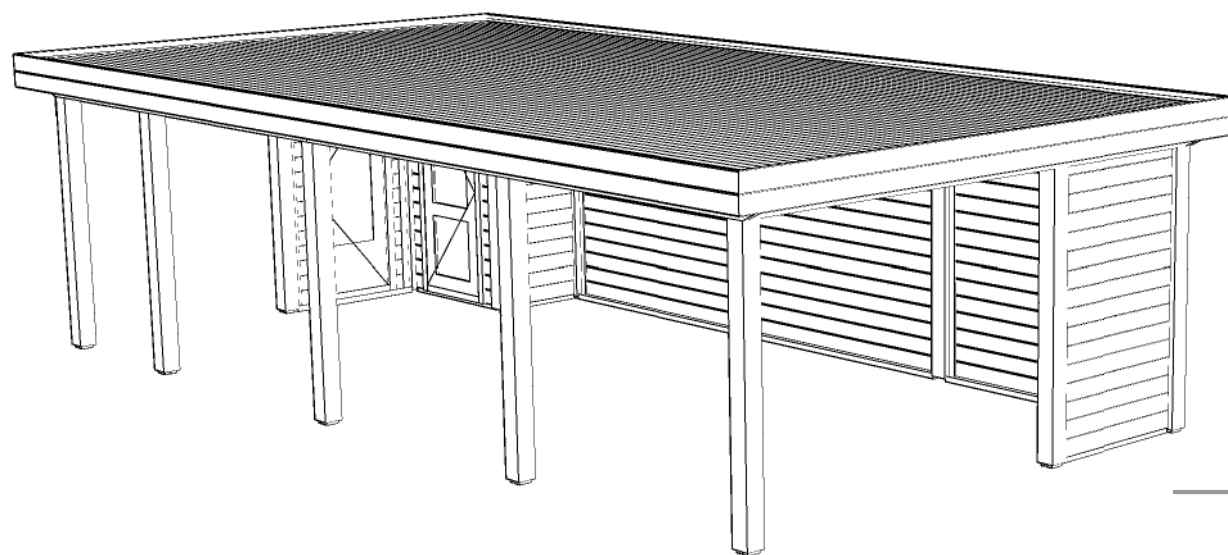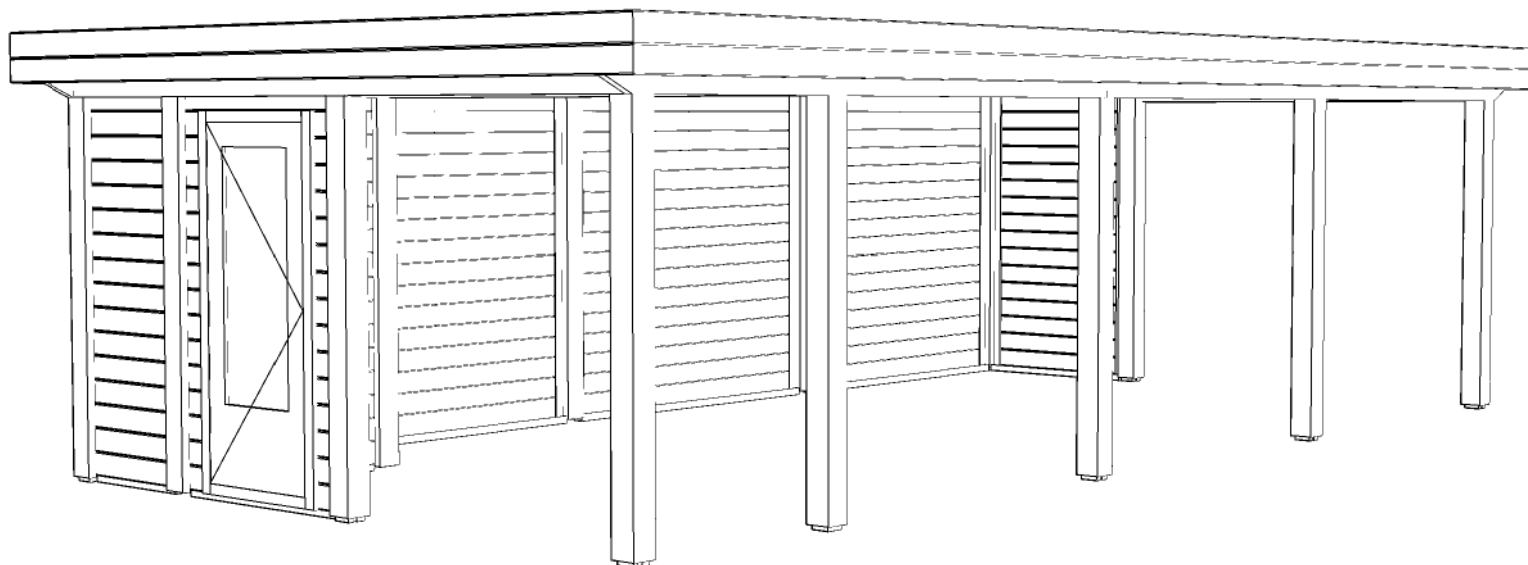

Pro Systeem maatwerk

Omschrijving / Description:
436x858cm

Onderdeel / Component:
Bouwtekening / Construction drawing

PS4

Schaal / Scale:
1:50

BLAD NR.:
BT

LUGARDE®

©LUGARDE® Laren Holland
www.lugarde.com
sale@lugarde.nl

Simply the best